

---	---	---

LAVORI DI COMPLETAMENTO
PERCORSO CICLO-PEDONALE DELLA VALSESIA
NEL COMUNE DI SCOPA

PROGETTO DEFINITIVO

Il Presidente
(legale rappresentante dell'Ente)

.....

TAV

1:250/5


DATA	DESCRIZIONE
GENNAIO 2018	EMERGENCY

[illegible]

	66

Via Vignati, n.14 - 10040 San Gillio (TO)
Tel.-Fax 011/9840854 Cell. 335 837932
E-mail: ing.appendino@studioarps.it

A NORMA DI LEGGE LA PROPRIETA' DI QUESTO ELABORATO E' RISERVATA - E' VIETATA LA RIPRODUZIONE E/O CONSEGNA A TERZI SENZA SPECIFICA AUTORIZZAZIONE

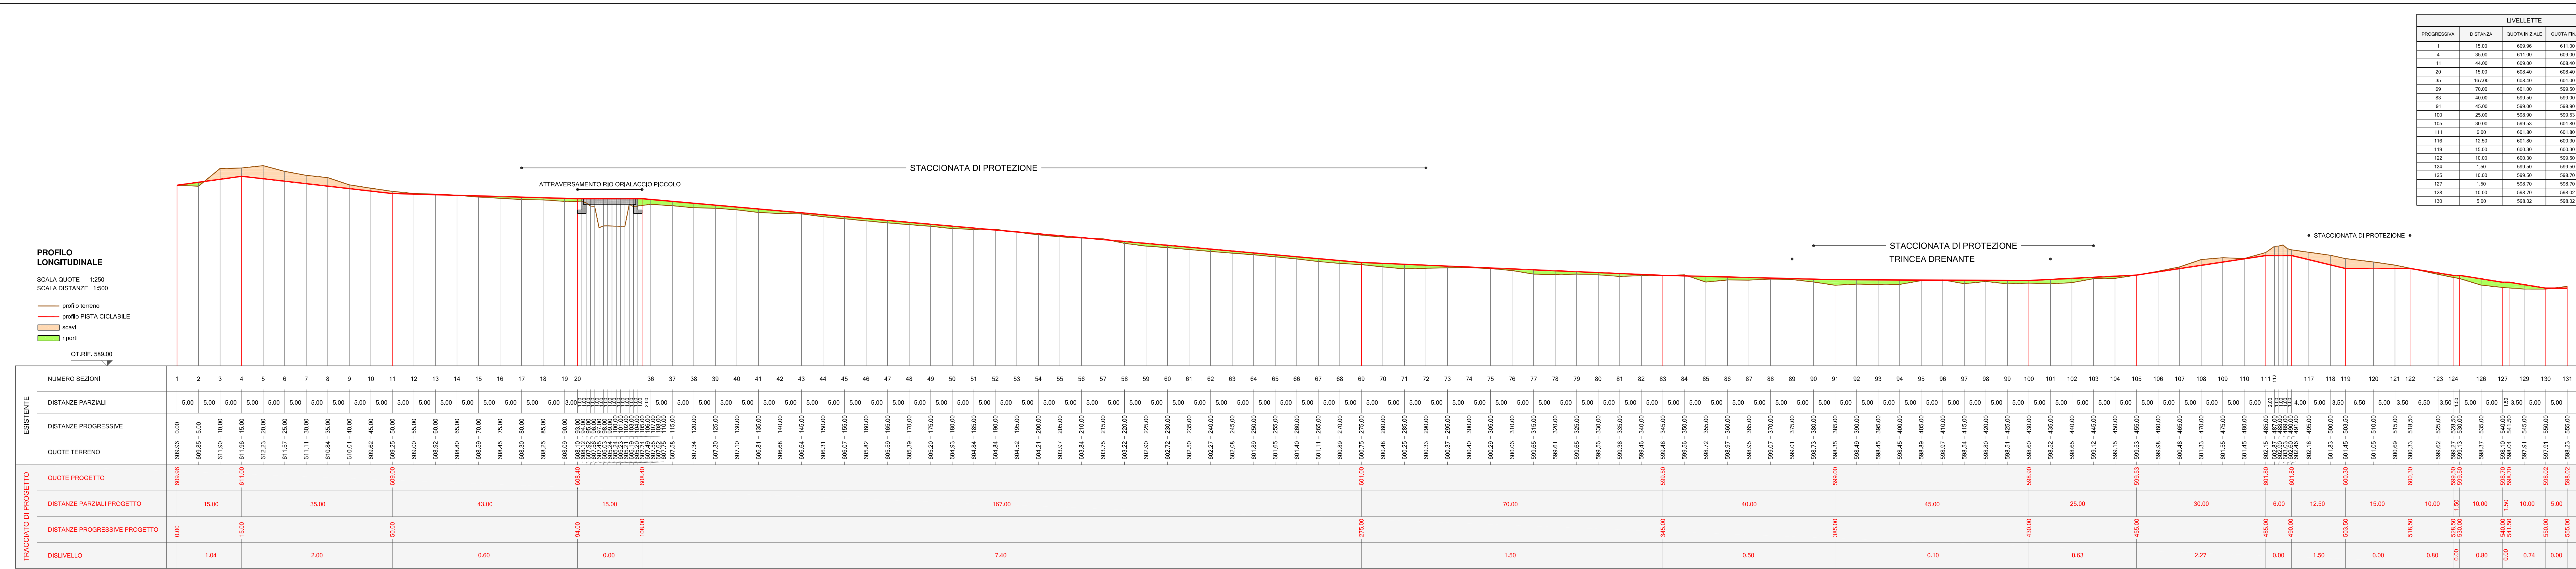

LIVELLETTI				
PROGRESSIVA	DISTANZA	QUOTA INIZIALE	QUOTA FINALE	DISLIVELLO
1	15,00	609,96	611,00	1,04
4	35,00	611,00	609,00	2,00
11	44,00	609,00	608,40	0,60
20	15,00	608,40	608,40	0,00
35	167,00	608,40	601,00	7,40
69	70,00	601,00	599,50	1,50
83	40,00	599,50	599,00	0,50
91	45,00	599,00	598,90	0,10
100	25,00	598,90	599,53	0,63
105	30,00	599,53	601,80	2,27
111	6,00	601,80	601,80	0,00
116	12,50	601,80	600,30	1,50
119	15,00	600,30	600,30	0,00
122	10,00	600,30	599,50	0,80
124	1,50	599,50	599,50	0,00
125	10,00	599,50	598,70	0,80
127	1,50	598,70	598,70	0,00
128	10,00	598,70	598,02	0,74
130	5,00	598,02	598,02	0,00