



SCHNITT/SEZIONE A-A
MABTAB/SCALA 1:10

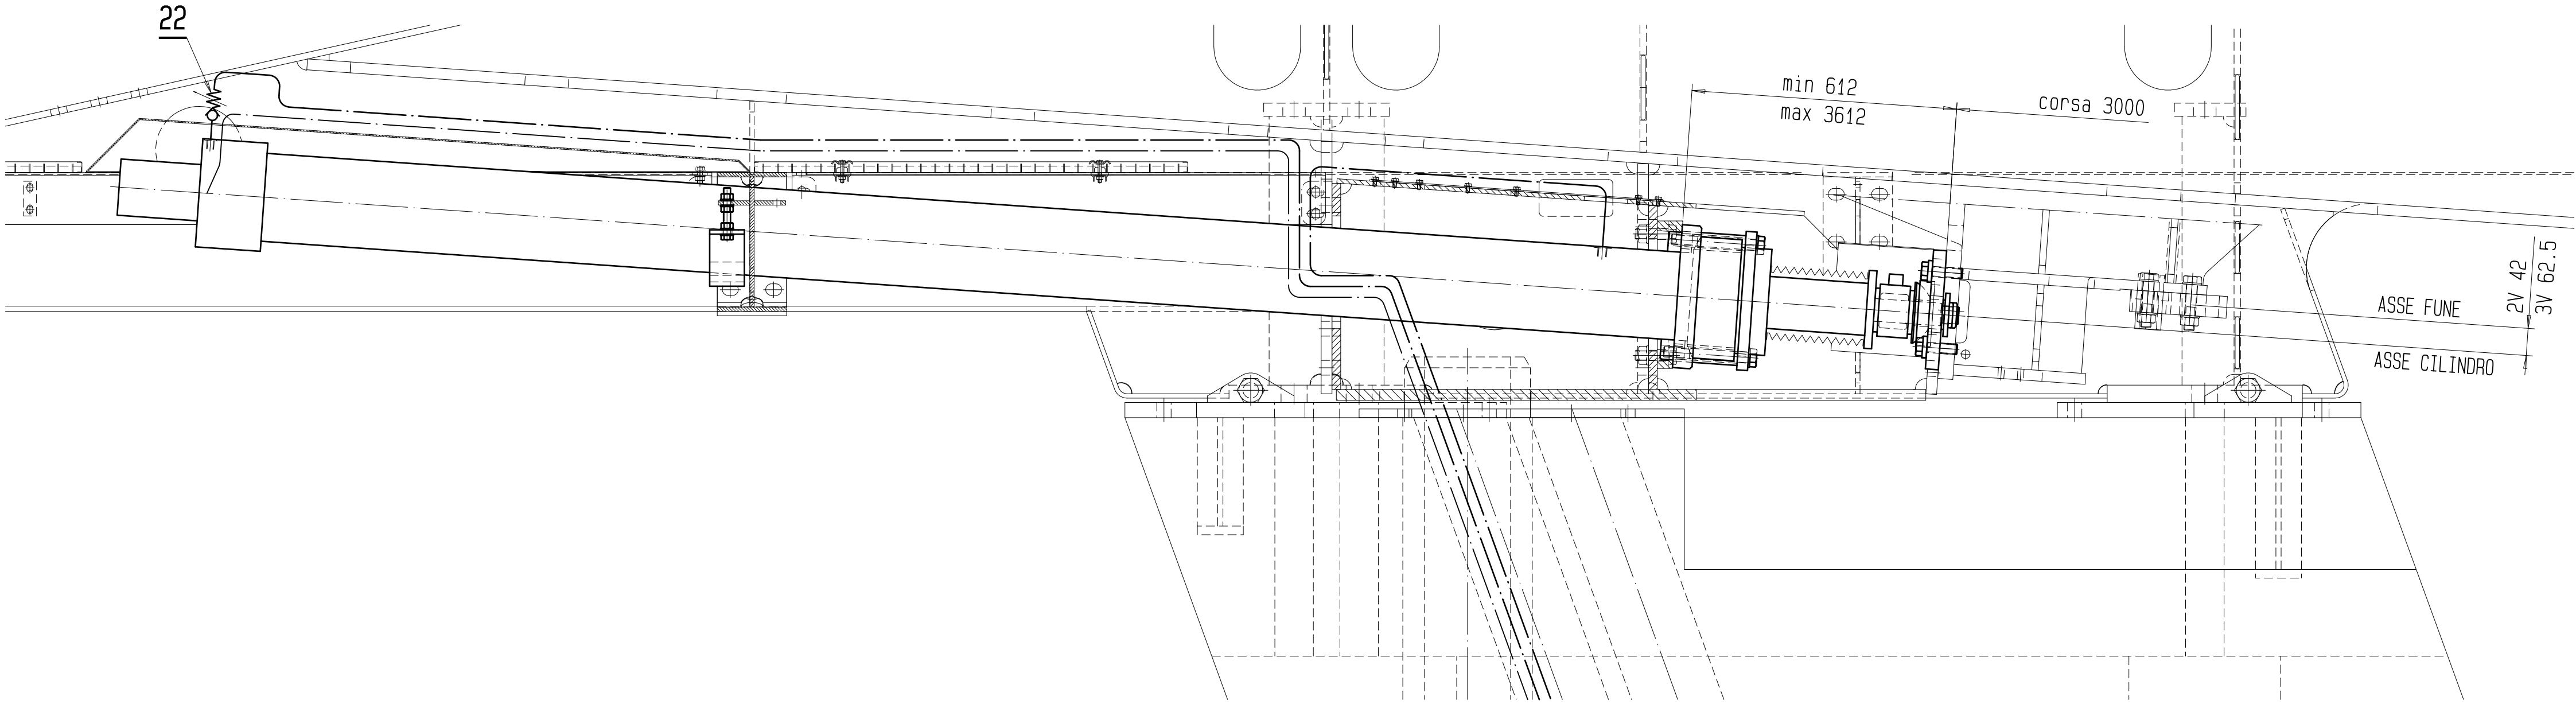


SCHNITT/SEZIONE B-B
MABTAB/SCALA 1:5

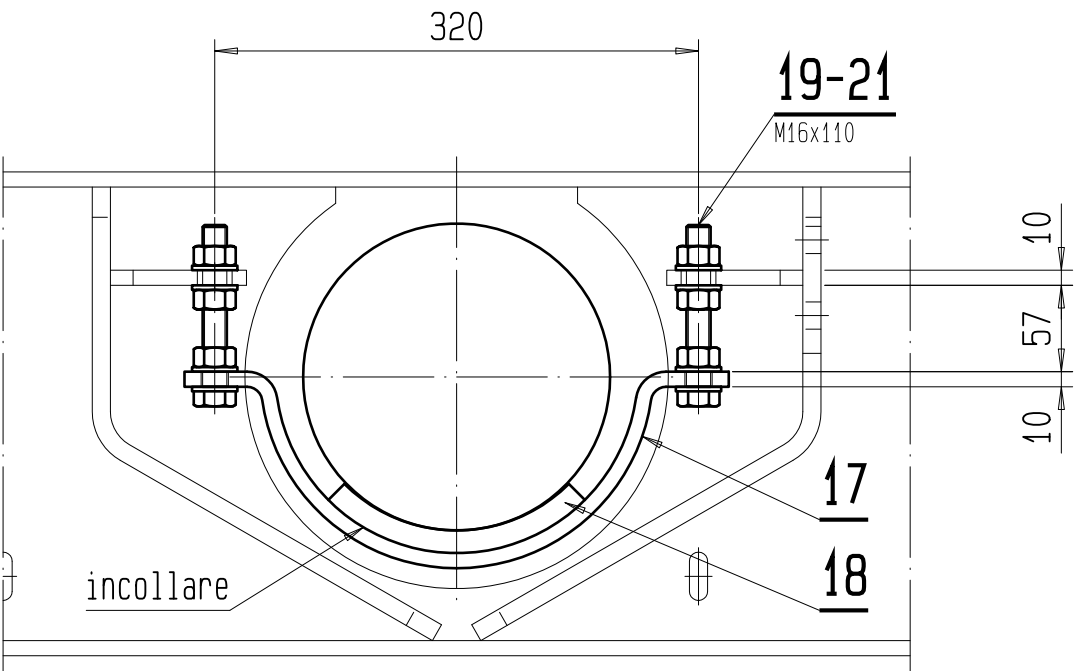


SCHNITT/SEZIONE C-C
MABTAB/SCALA 1:5

DEVIATIONE FUNE 3V

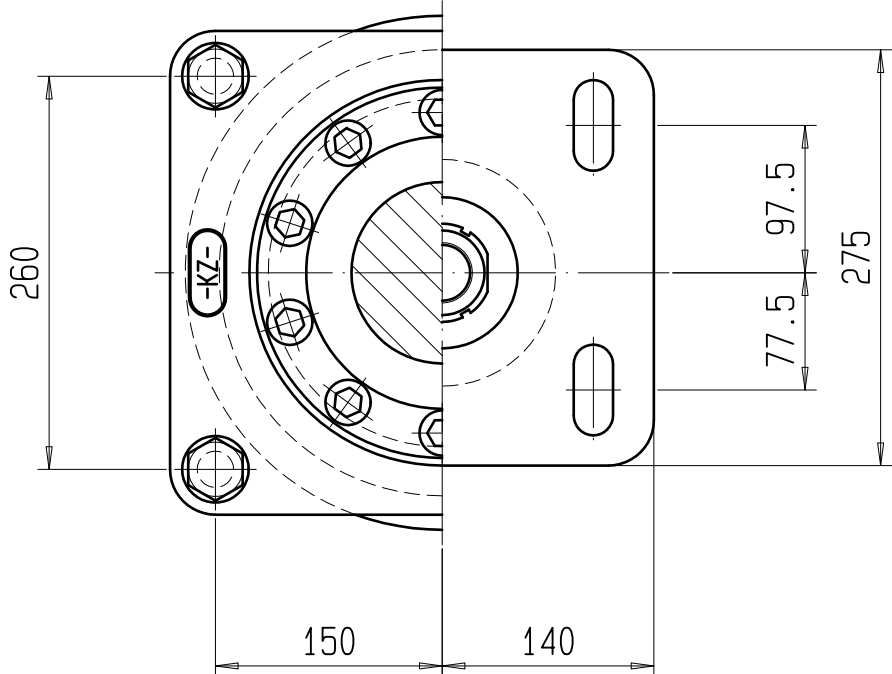

SCHNITT/SEZIONE C-C
MABTAB/SCALA 1:5

DEVIATIONE FUNE 2V

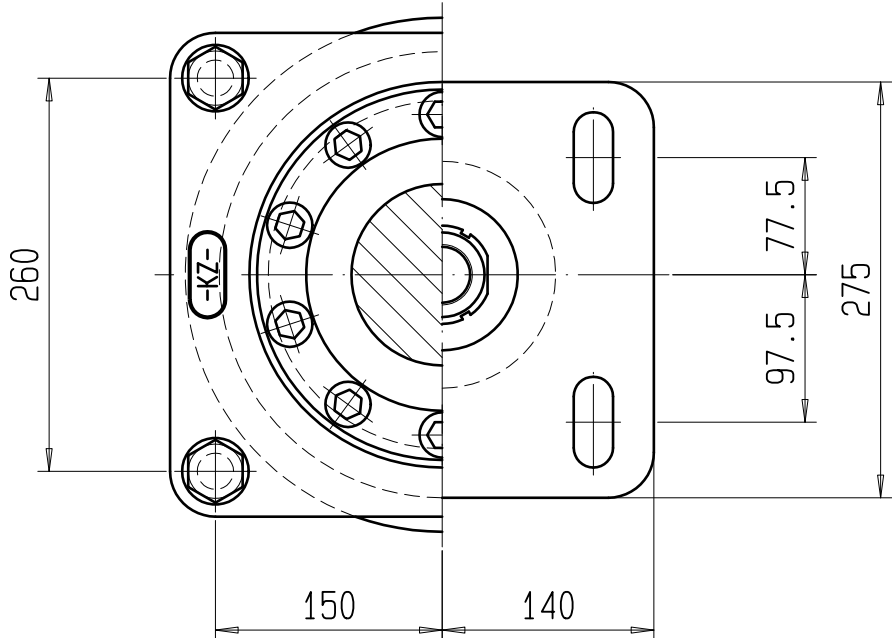

SCHNITT/SEZIONE D-D
MABTAB/SCALA 1:5

