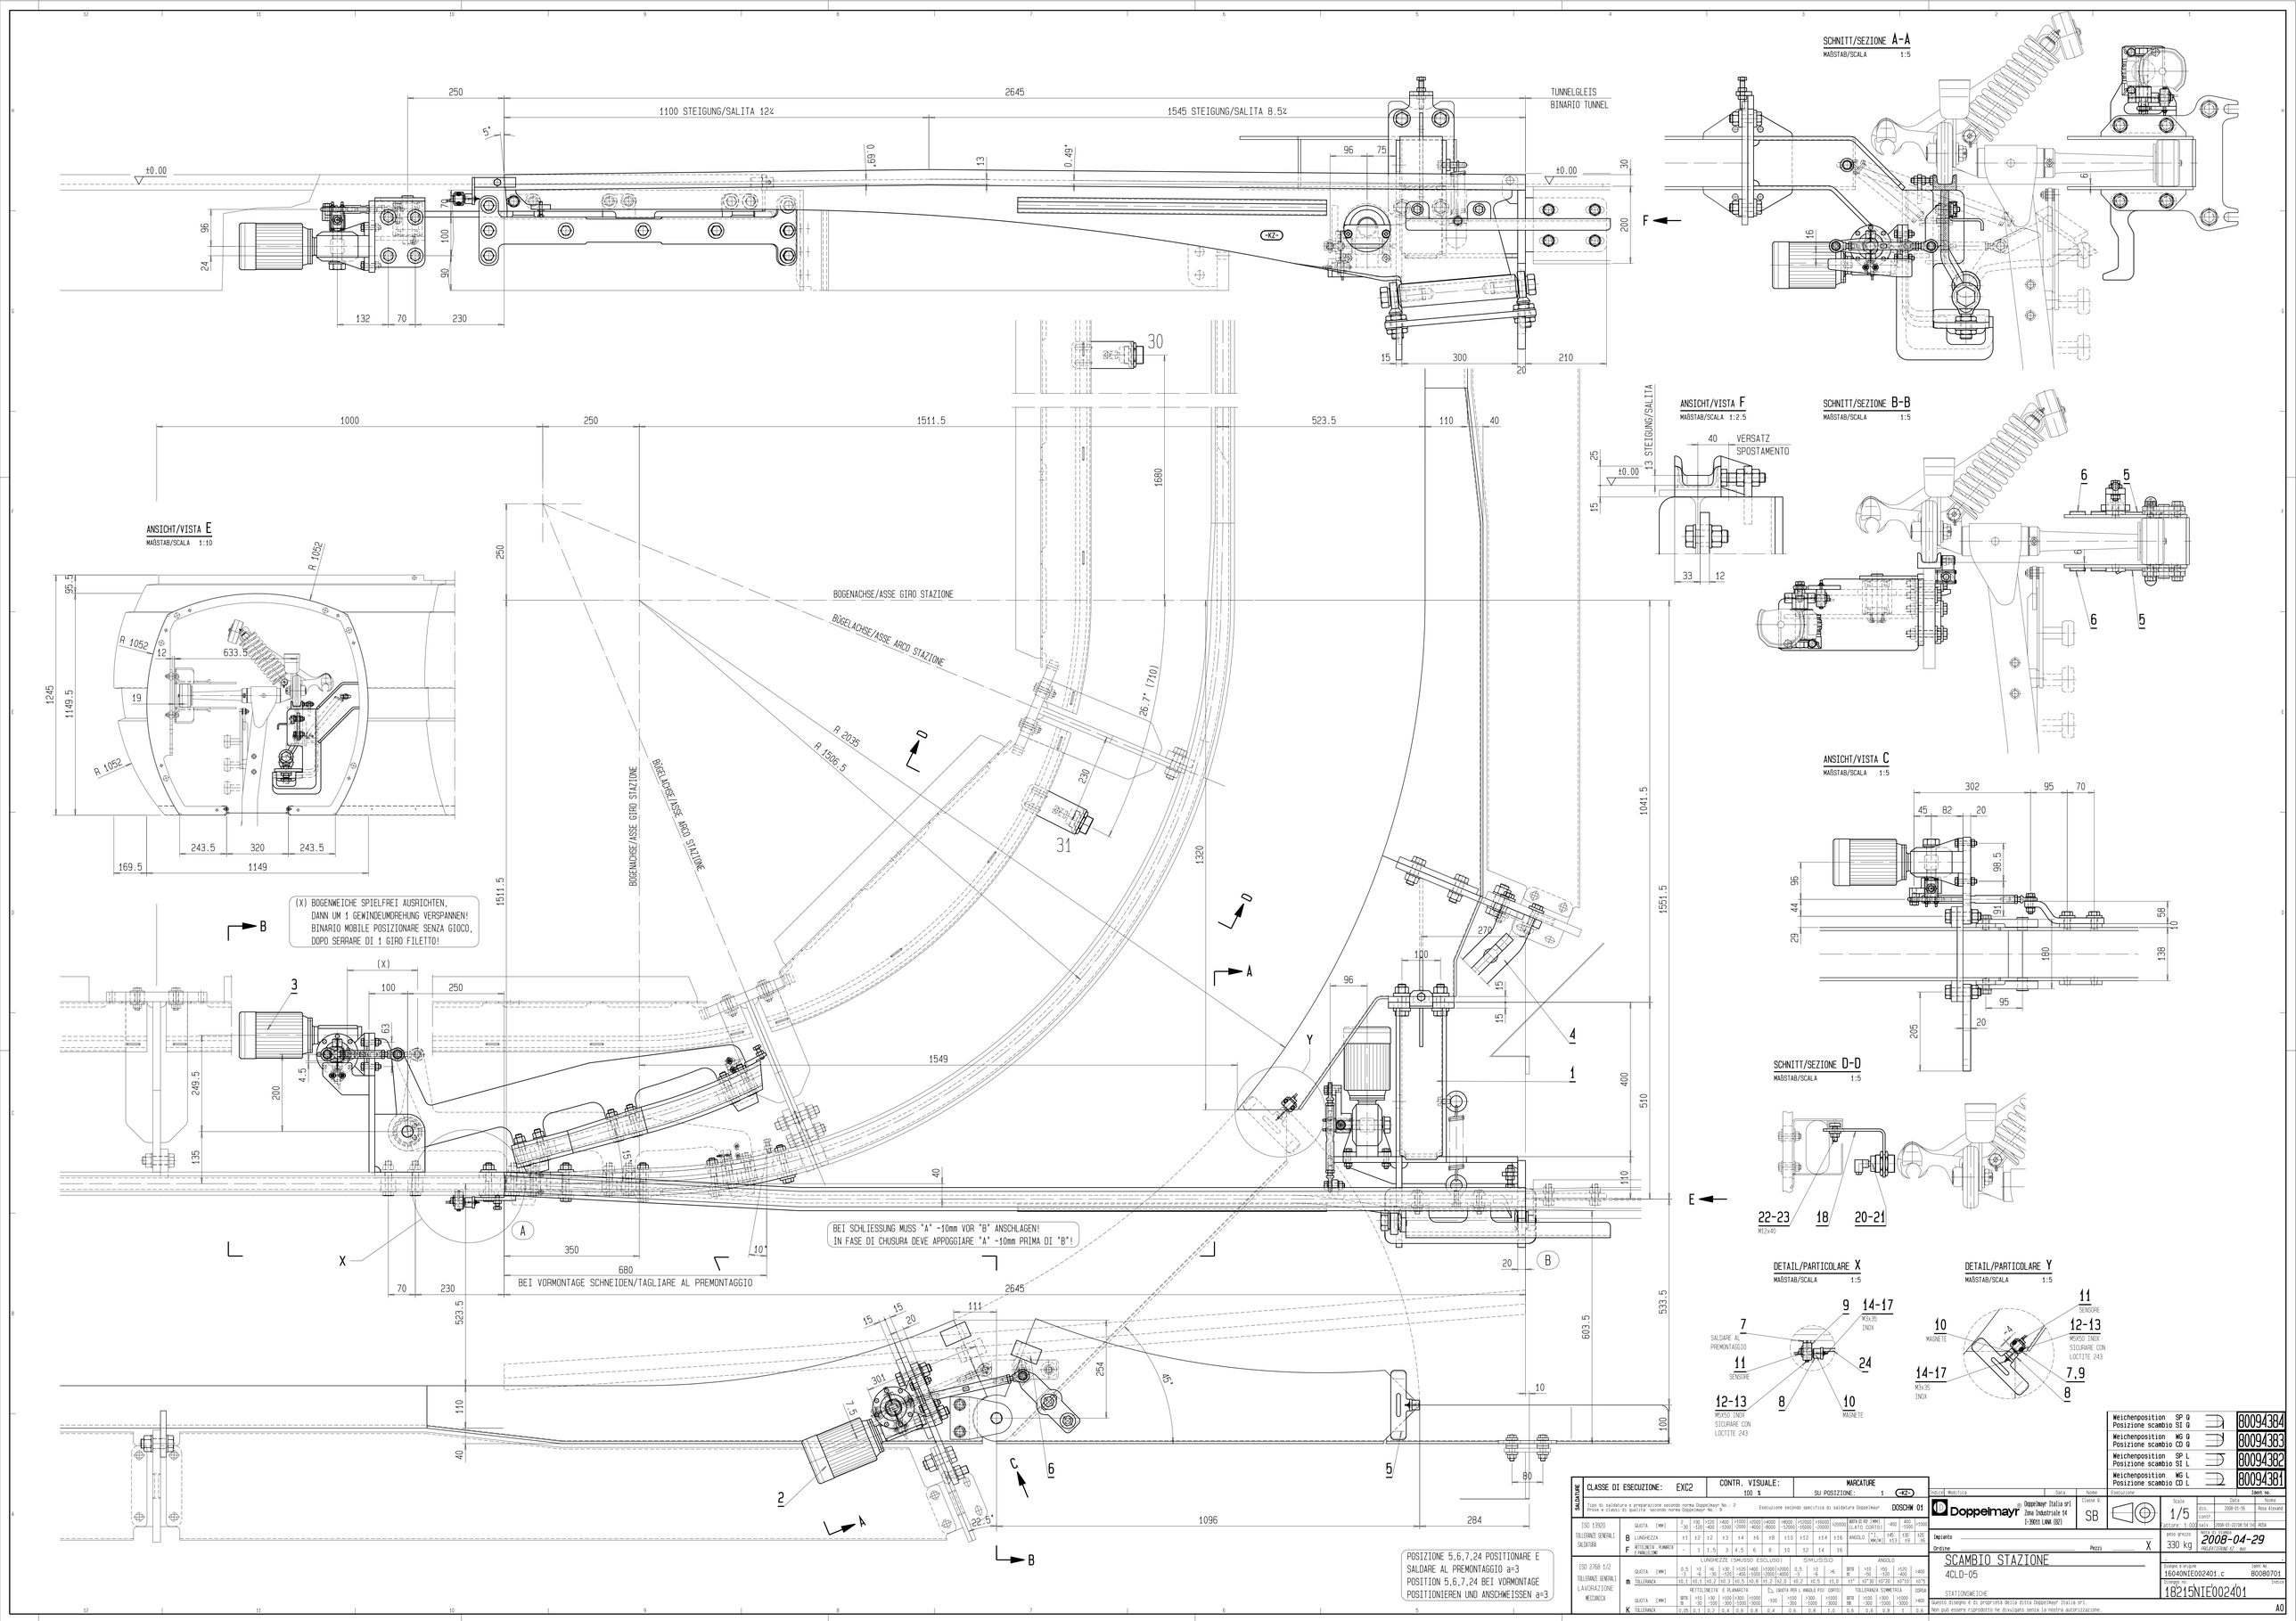
SCHNITT/SEZIONE A-A
MAßSTAB/SCALA 1:5
TUNNELGLEIS
BINARIO TUNNEL
1100 STEIGUNG/SALITA 12%
1545 STEIGUNG/SALITA 8.5%
ANSICHT/VISTA F
MAßSTAB/SCALA 1:2.5
VERSATZ
SPOSTAMENTO
SCHNITT/SEZIONE B-B
MAßSTAB/SCALA 1:5
ANSICHT/VISTA E
MAßSTAB/SCALA 1:10
ANSICHT/VISTA C
MAßSTAB/SCALA 1:5
BOGENACHSE/ASSE GIRO STAZIONE
BÜGELACHSE/ASSE ARCO STAZIONE
(X) BOGENWEICHE SPIELFREI AUSRICHTEN,
DANN UM 1 GEWINDEUMDREHUNG VERSPANNEN!
BINARIO MOBILE POSIZIONARE SENZA GIOCO,
DOPO SERRARE DI 1 GIRO FILETTO!
BEI SCHLIESSUNG MUSS "A" ~10mm VOR "B" ANSCHLAGEN!
IN FASE DI CHUSURA DEVE APPOGGIARE "A" ~10mm PRIMA DI "B"!
BEI VORMONTAGE SCHNEIDEN/TAGLIARE AL PREMONTAGGIO
SCHNITT/SEZIONE D-D
MAßSTAB/SCALA 1:5
DETAIL/PARTICOLARE X
MAßSTAB/SCALA 1:5
DETAIL/PARTICOLARE Y
MAßSTAB/SCALA 1:5
SALDARE AL PREMONTAGGIO
SENSORE
MAGNETE
M3x35 INOX
M6X50 INOX SIGLARE CON LOCTITE 243
POSIZIONE 5,6,7,24 POSITIONARE E SALDARE AL PREMONTAGGIO a=3
POSITION 5,6,7,24 BEI VORMONTAGE POSITIONIEREN UND ANSCHWEISSEN a=3
Weichenposition SP Q
Posizione scambio SI Q
80094384
Weichenposition MG Q
Posizione scambio CD Q
80094383
Weichenposition SP L
Posizione scambio SI L
80094382
Weichenposition MG L
Posizione scambio CD L
80094381
CLASSE DI ESECUZIONE: EXC2
CONTR. VISUALE: 100 %
MARCATURE SU POSIZIONE: 1
DOSCHM 01
Doppelmayr Italia srl
Zona Industriale 14
I-39011 LANA (BZ)
Scala 1/5
2008-01-29
330 kg
2008-04-29
SCAMBIO STAZIONE
4CLD-05
STATIONSWEICHE
16040NIE002401.c
80080701
18215NIE002401
A0